


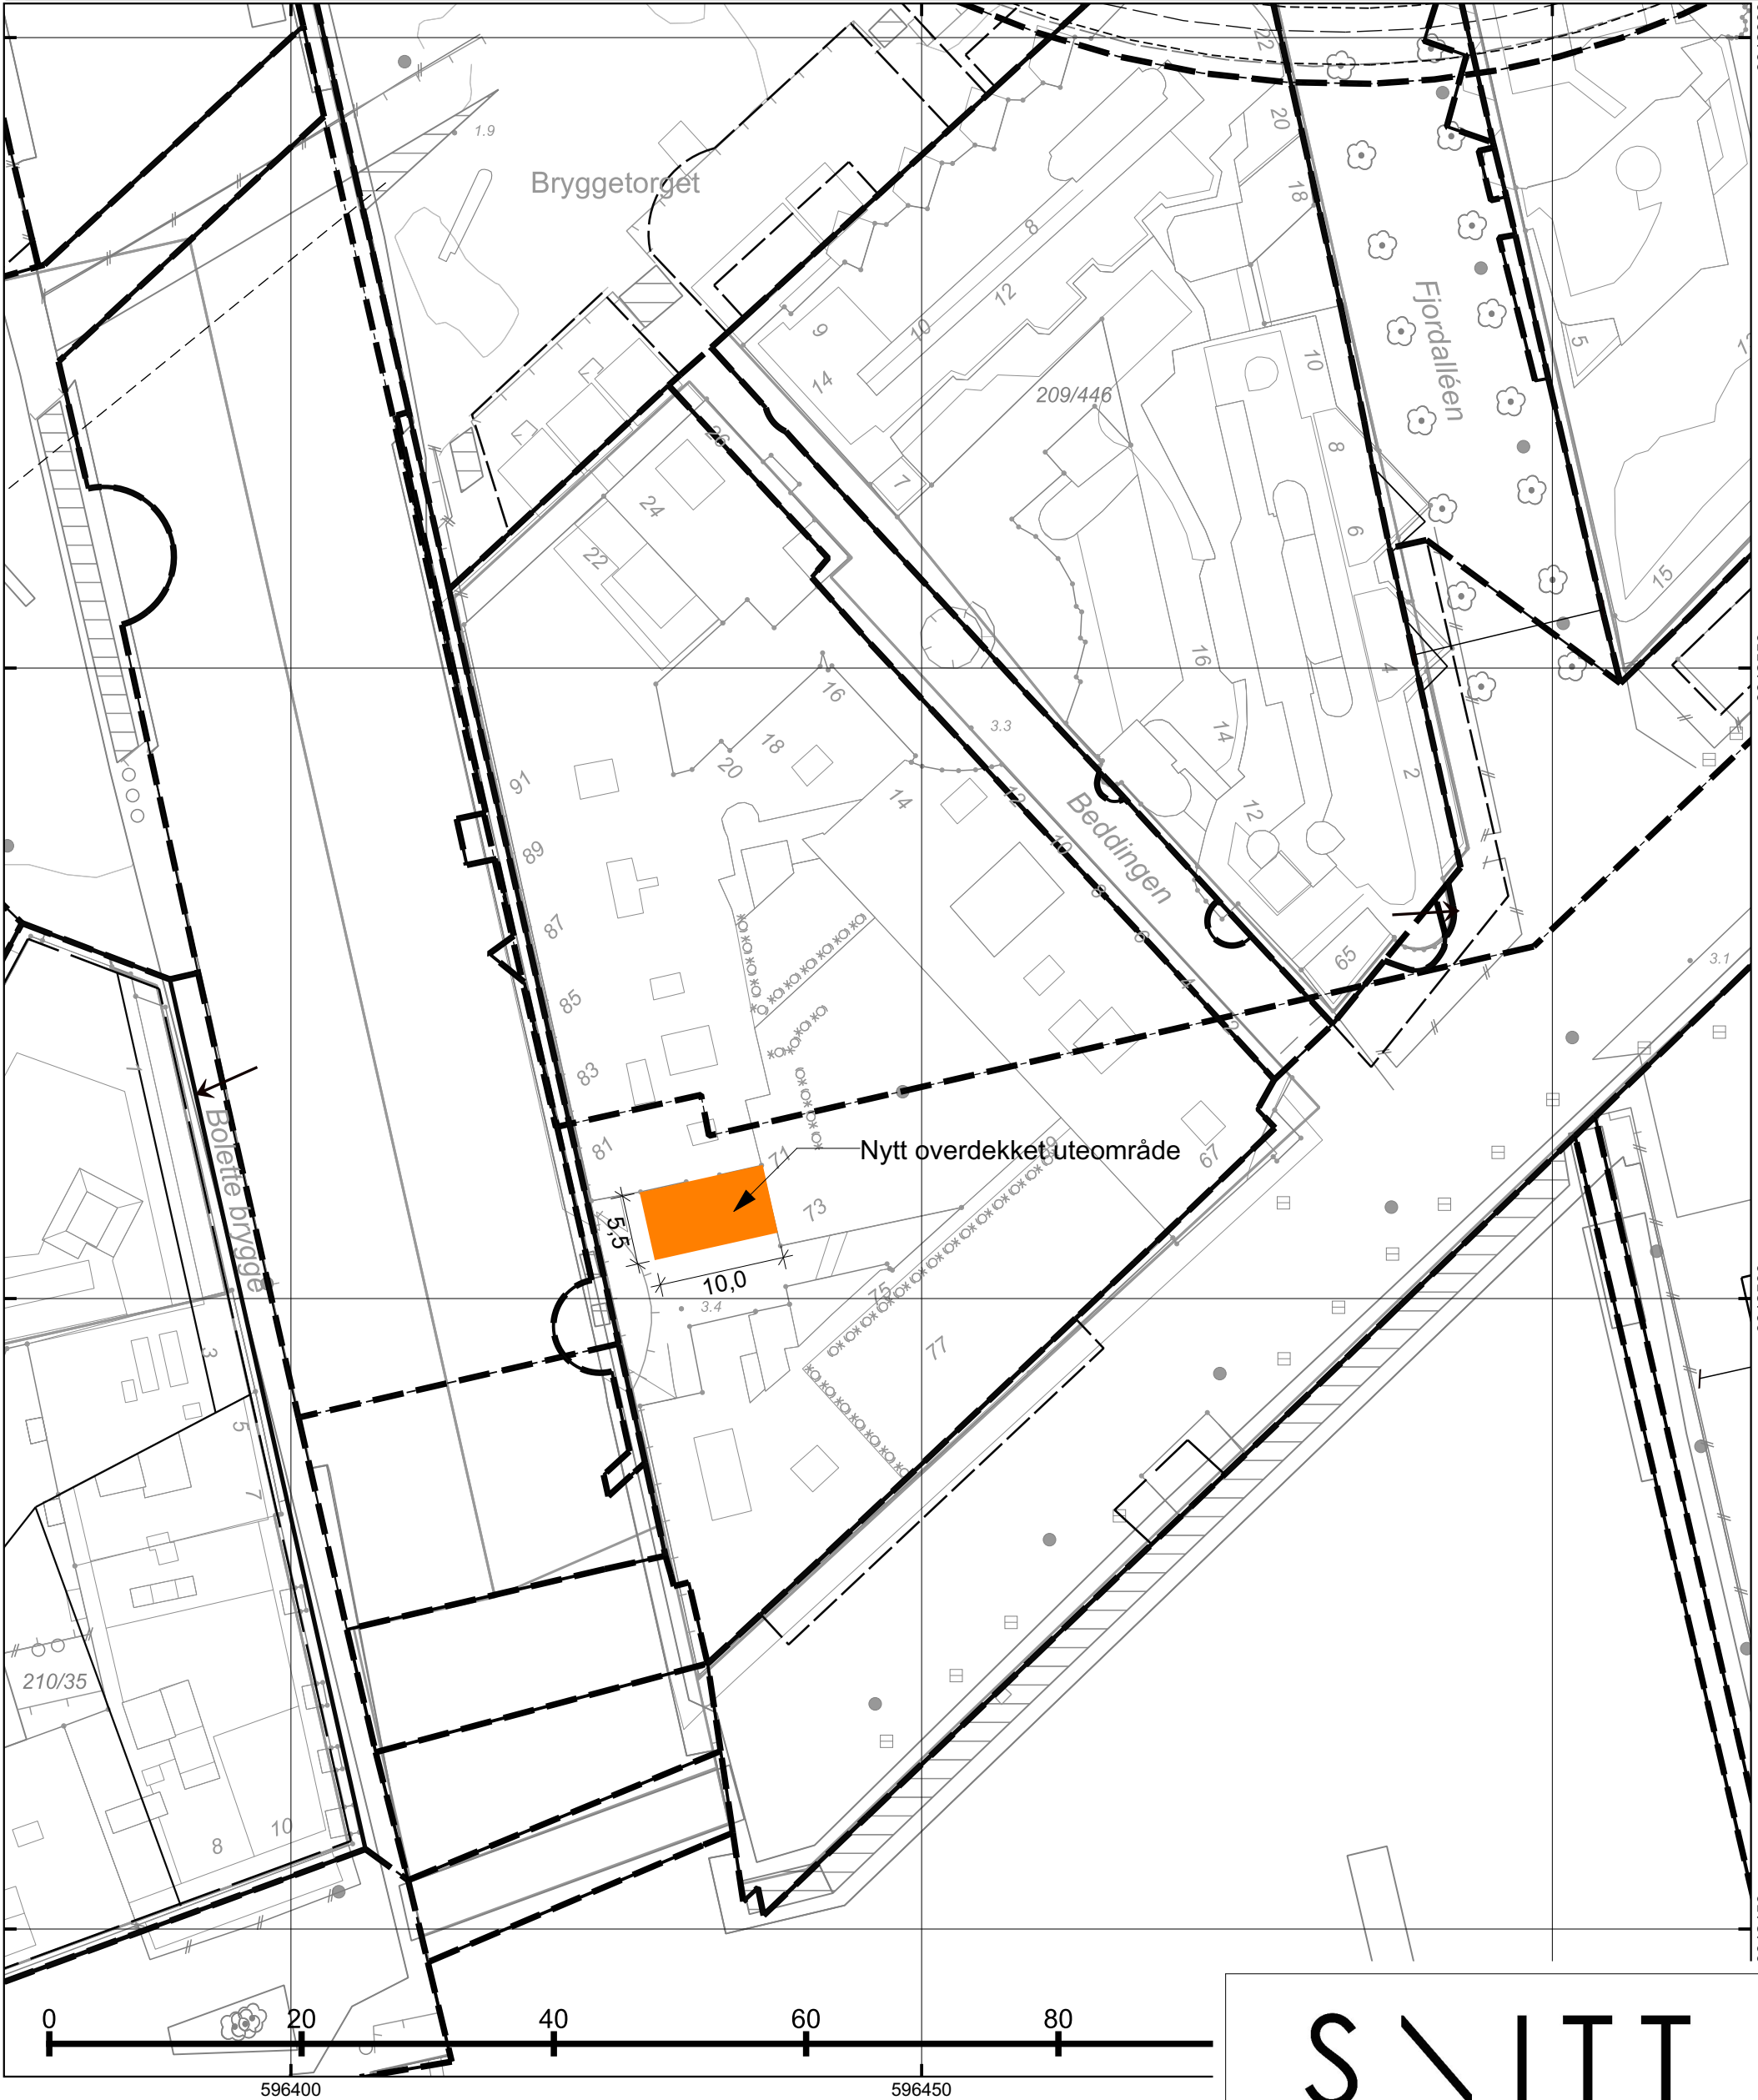



Dato: 06.02.2024

Bruker: styt

Målestokk 1:500

Ekvidistanse 1m

Koord.system: EUREF89 - UTM sone 32

Høydereferanser

- Reguleringsplan: Se reg.best.

- Bakgrunnskart: NN2000

Originalformat: A3

Situasjonskart		
– Kartet er sammenstilt for: Byggesak		
PlottID/Best.nr: 318568/ 86484763	Deres ref.:	
Adresse:	Kommentar:	
Gnr/Bnr: 209/447		

Opprinn
bebygg
reguleri
reguleri
Planens:

Beskriv

NR:
Dato:
Revide

S
N
ITT

ARKITEKTUR AS

Prosjekt: Rorbua - Pergola	Kontroll prosjekt: Sign.: TO	Kontroll: LTM
Tiltakshaver: Guttas Pubdrift AS Stranden 71 0250 Oslo	Gnr./Bnr./Festn.r.: 209/447	
Prosjekterende: Snitt Arkitektur AS		
© Alle rettigheter tilhører utførende for prosjektering, kopiering eller bruk av disse tegningene er forbudt uten skriftlig samtykke		
Tegning: A10-01 - Situasjonsplan	Dato: 07.02.2024	Målestokk: 1:500
	Tegningsnr.: A10-01	Rev.: .