


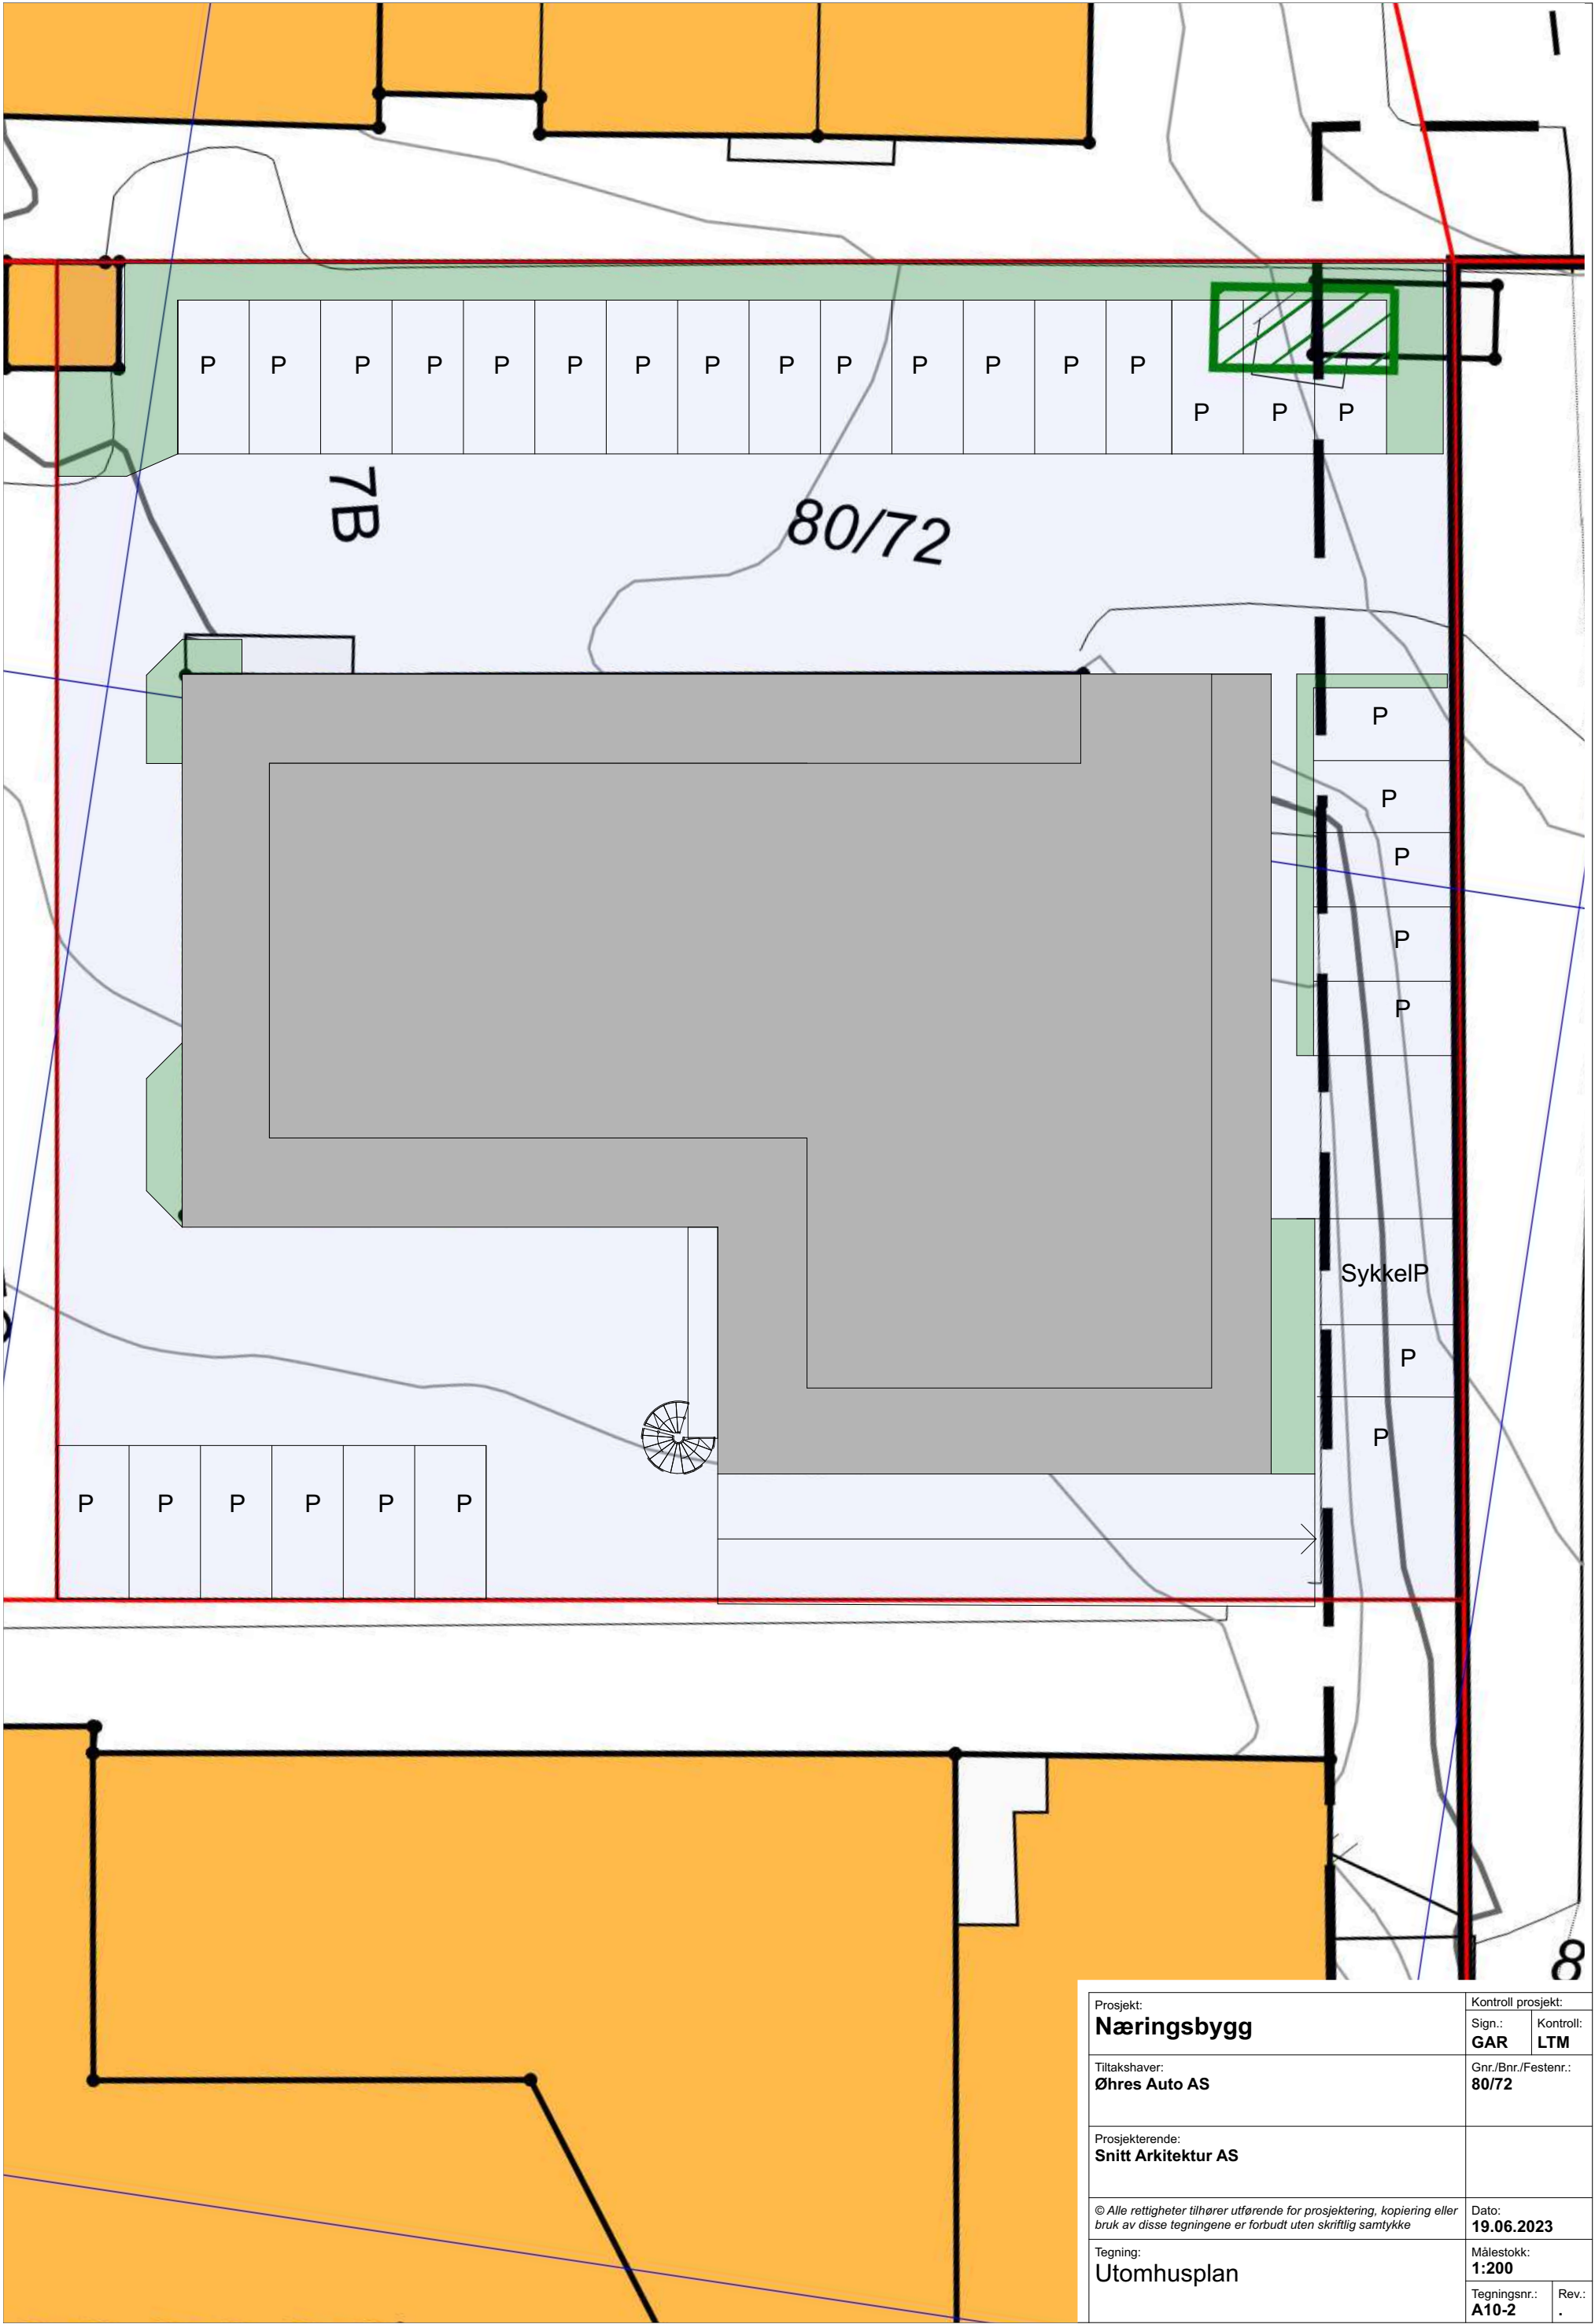

Prosjekt: Næringsbygg		Kontroll prosjekt:	
Tiltakshaver: Øhres Auto AS		Sign.: GAR	Kontroll: LTM
Prosjekterende: Snitt Arkitektur AS		Gnr./Bnr./Festenr.: 80/72	
© Alle rettigheter tilhører utførende for prosjektering, kopiering eller bruk av disse tegningene er forbudt uten skriftlig samtykke		Dato: 19.06.2023	
		Målestokk: 1:200	
		Tegningsnr.: A10-2	Rev.: .
Tegning: Utomhusplan			