


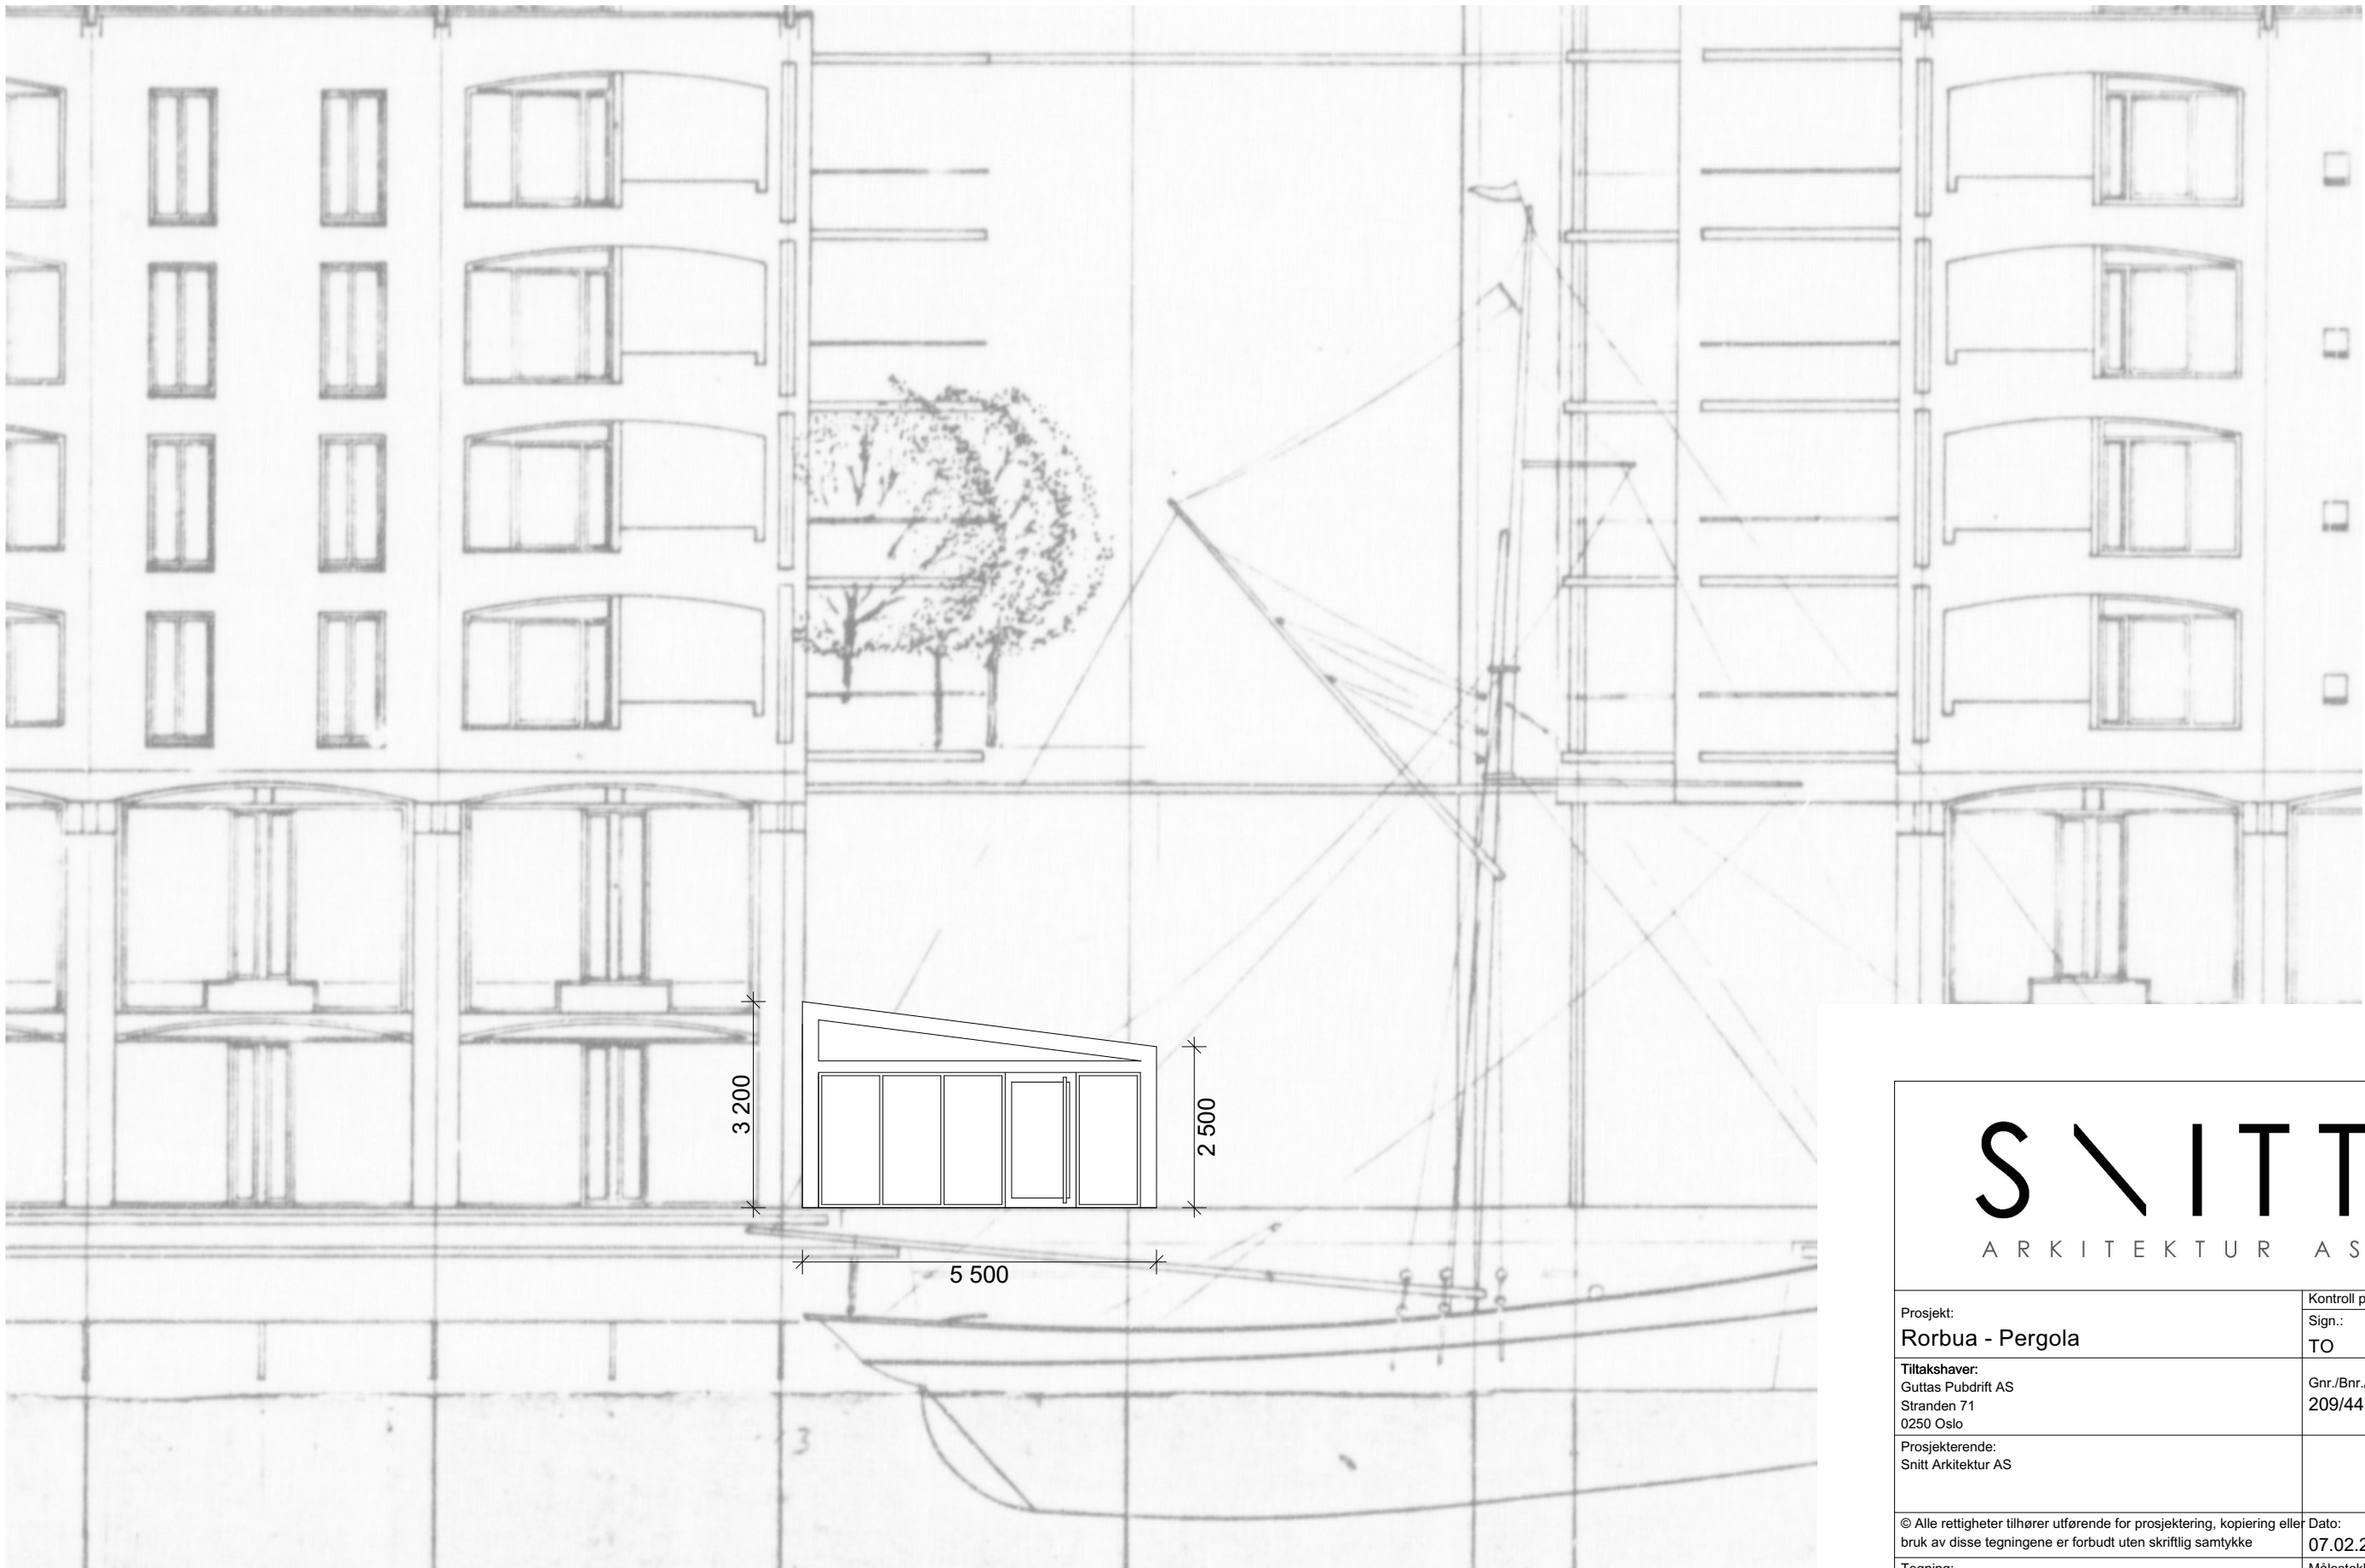

SNITT

ARKITEKTUR AS

Prosjekt: Rorbua - Pergola		Kontroll prosjekt:	
Tiltakshaver: Guttas Pubdrift AS Stranden 71 0250 Oslo		Sign.: TO	Kontroll: LTM
Prosjekterende: Snitt Arkitektur AS		Gnr./Bnr./Festenr.: 209/447	
© Alle rettigheter tilhører utførende for prosjektering, kopiering eller bruk av disse tegningene er forbudt uten skriftlig samtykke		Dato: 07.02.2024	
Tegning: A40-01 - Fasade Sørvest		Målestokk: 1:100	
Tegningsnr.: A40-01		Rev.: .	