


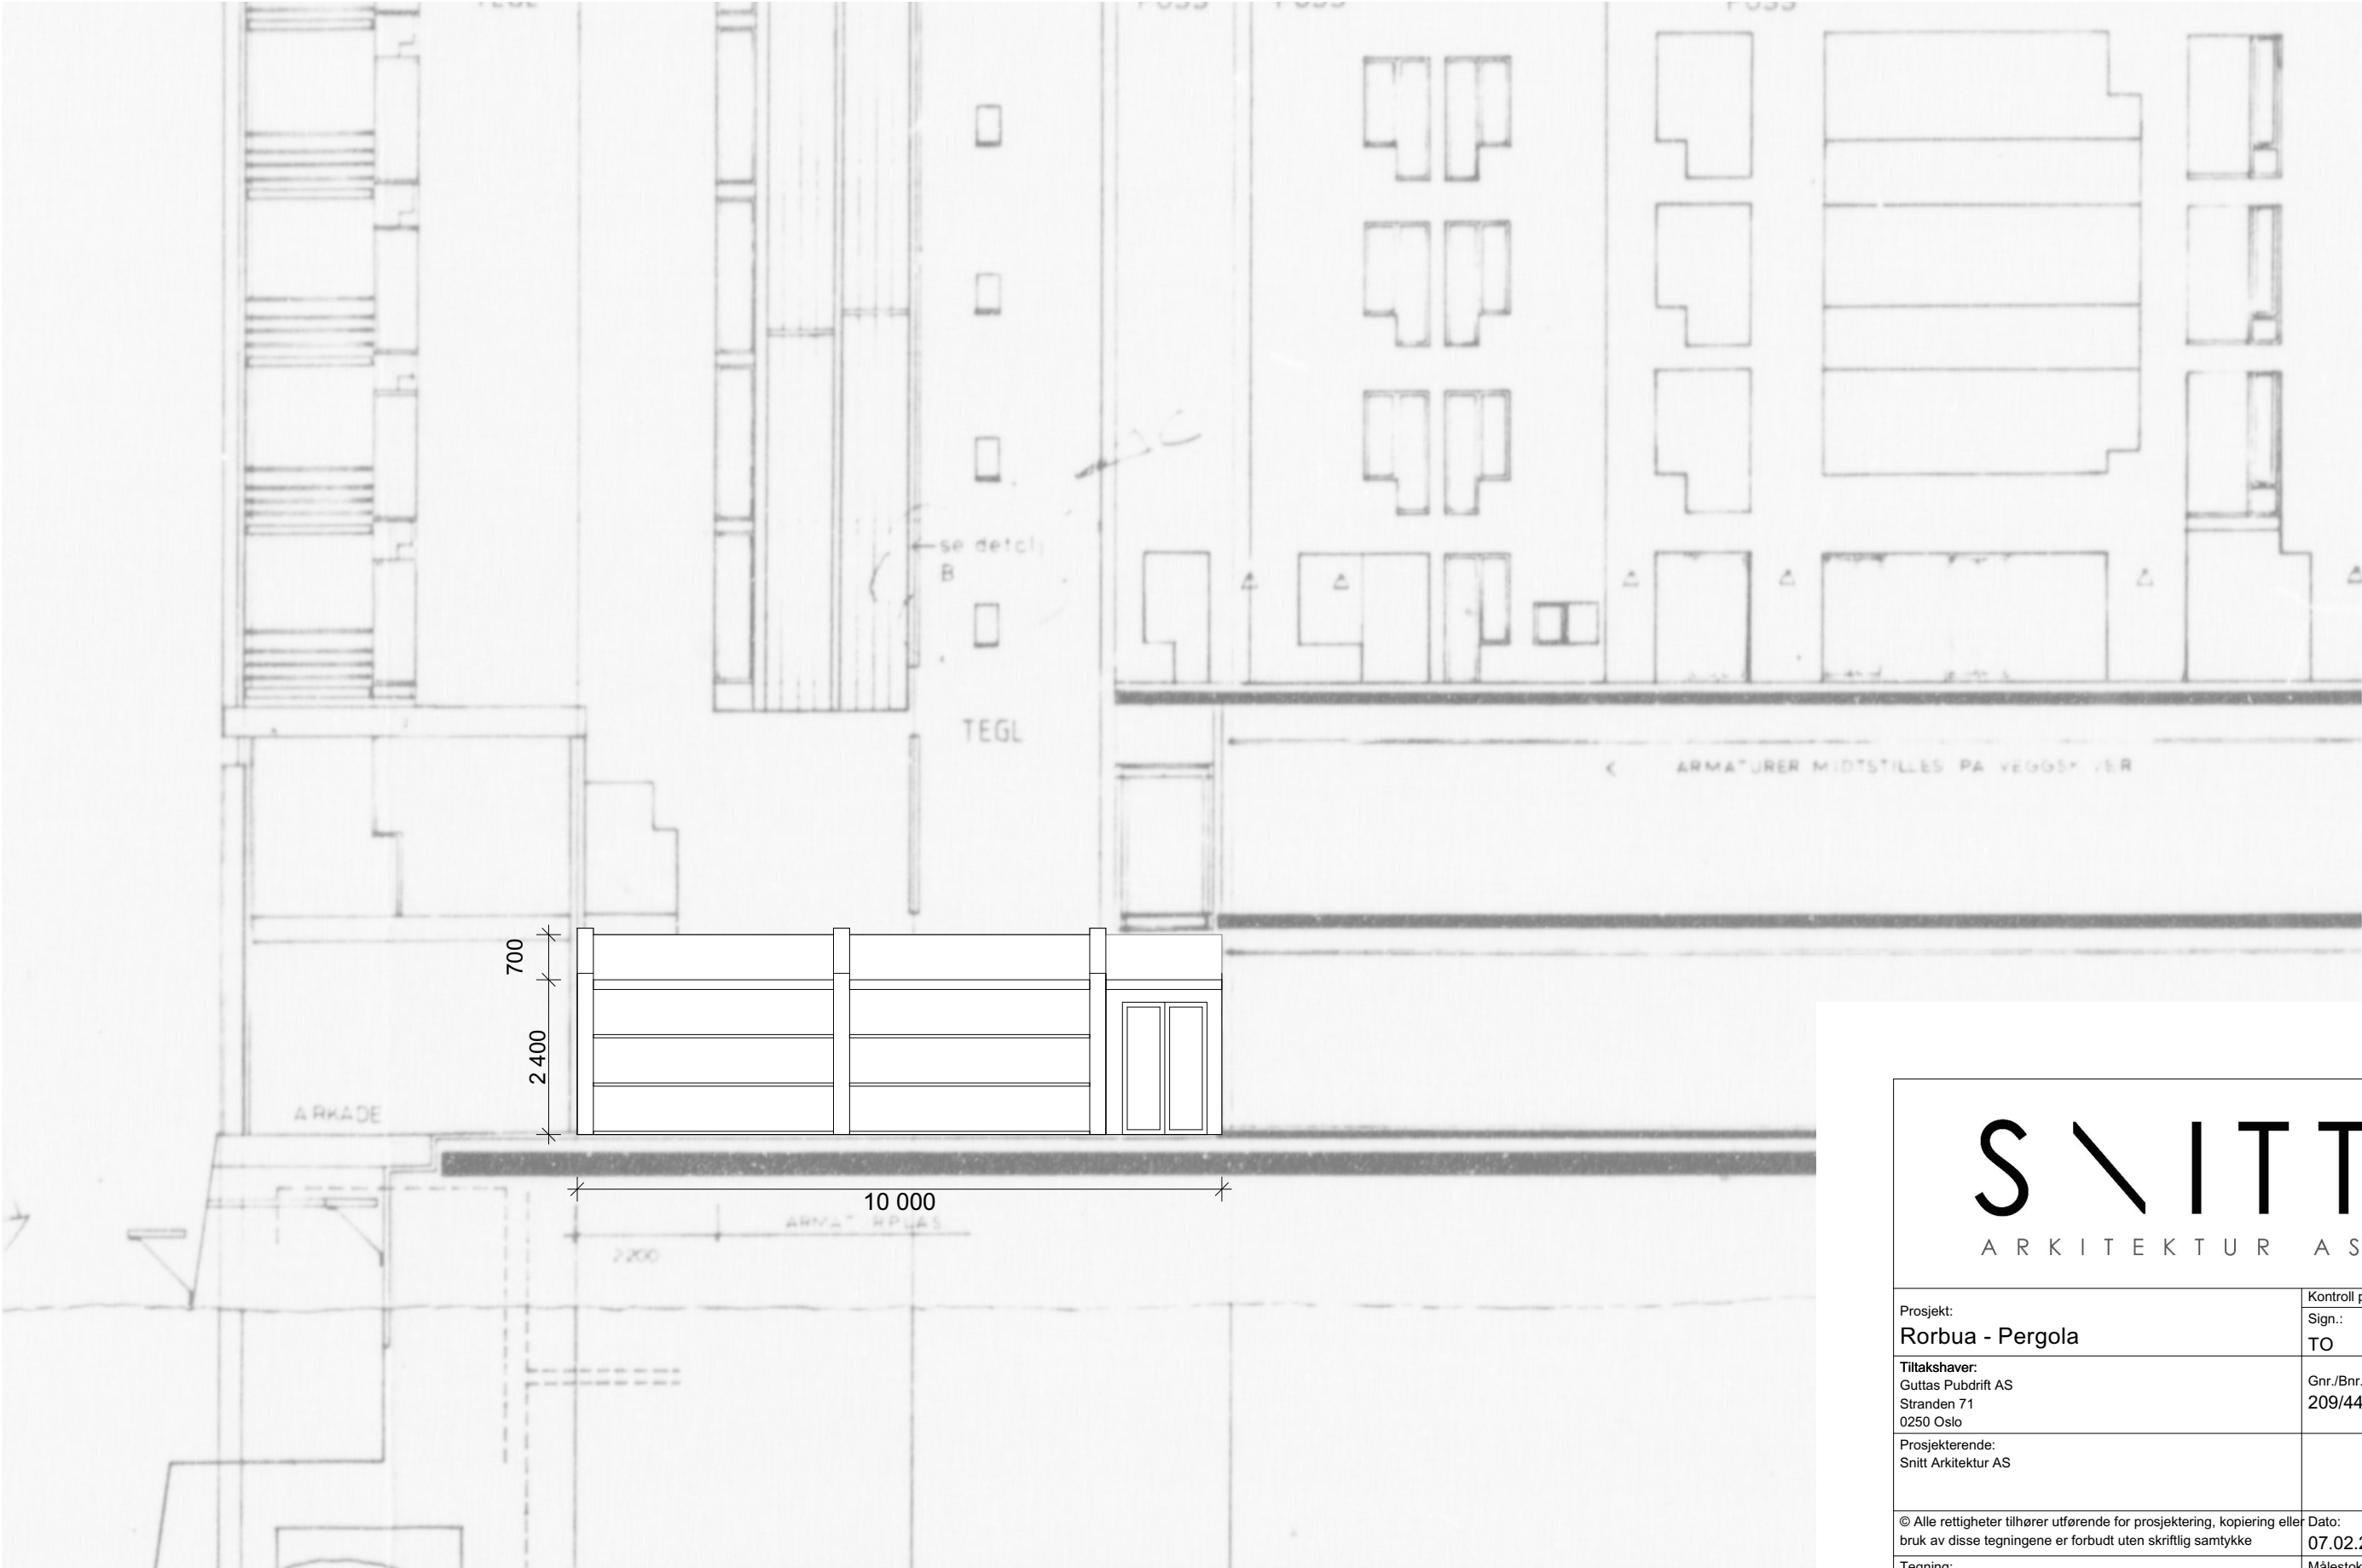

S \ I T T		
A R K I T E K T U R A S		
Prosjekt:		Kontroll prosjekt:
Rorbua - Pergola		Sign.: TO Kontroll: LTM
Tiltakshaver:		Gnr./Bnr./Festenr.:
Guttas Pubdrift AS		209/447
Stranden 71		
0250 Oslo		
Prosjekterende:		
Snitt Arkitektur AS		
© Alle rettigheter tilhører utførende for prosjektering, kopiering eller bruk av disse tegningene er forbudt uten skriftlig samtykke		Dato:
		07.02.2024
Tegning:		Målestokk:
A40-02 - Fasade Sørøst		1:100
Tegningsnr.:		Rev.:
A40-02		.