



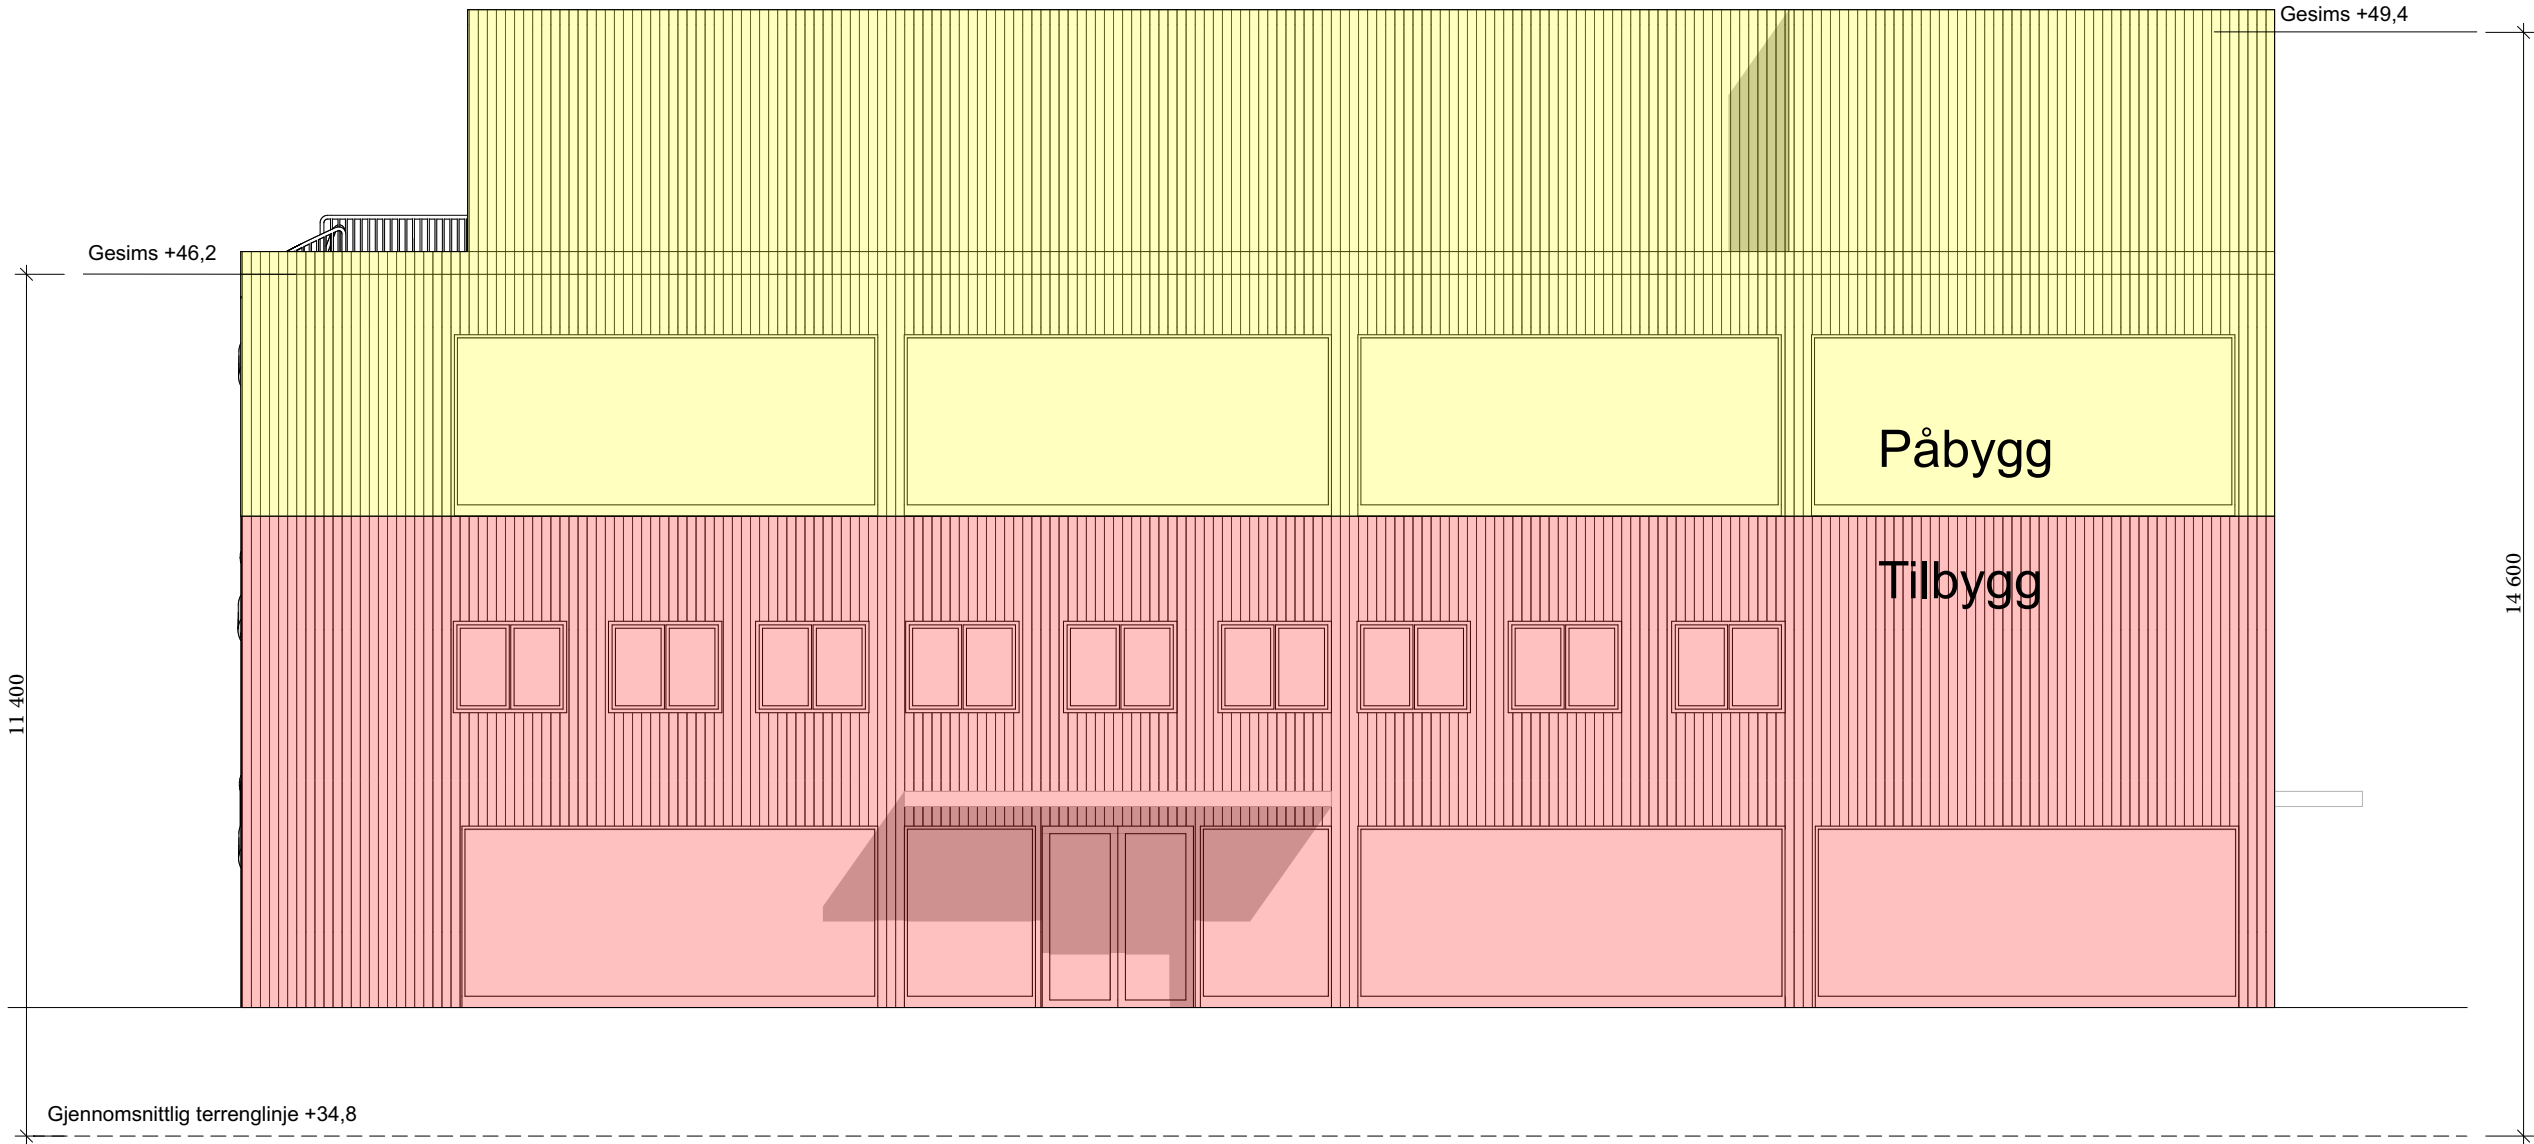

1:100 Fasade Øst

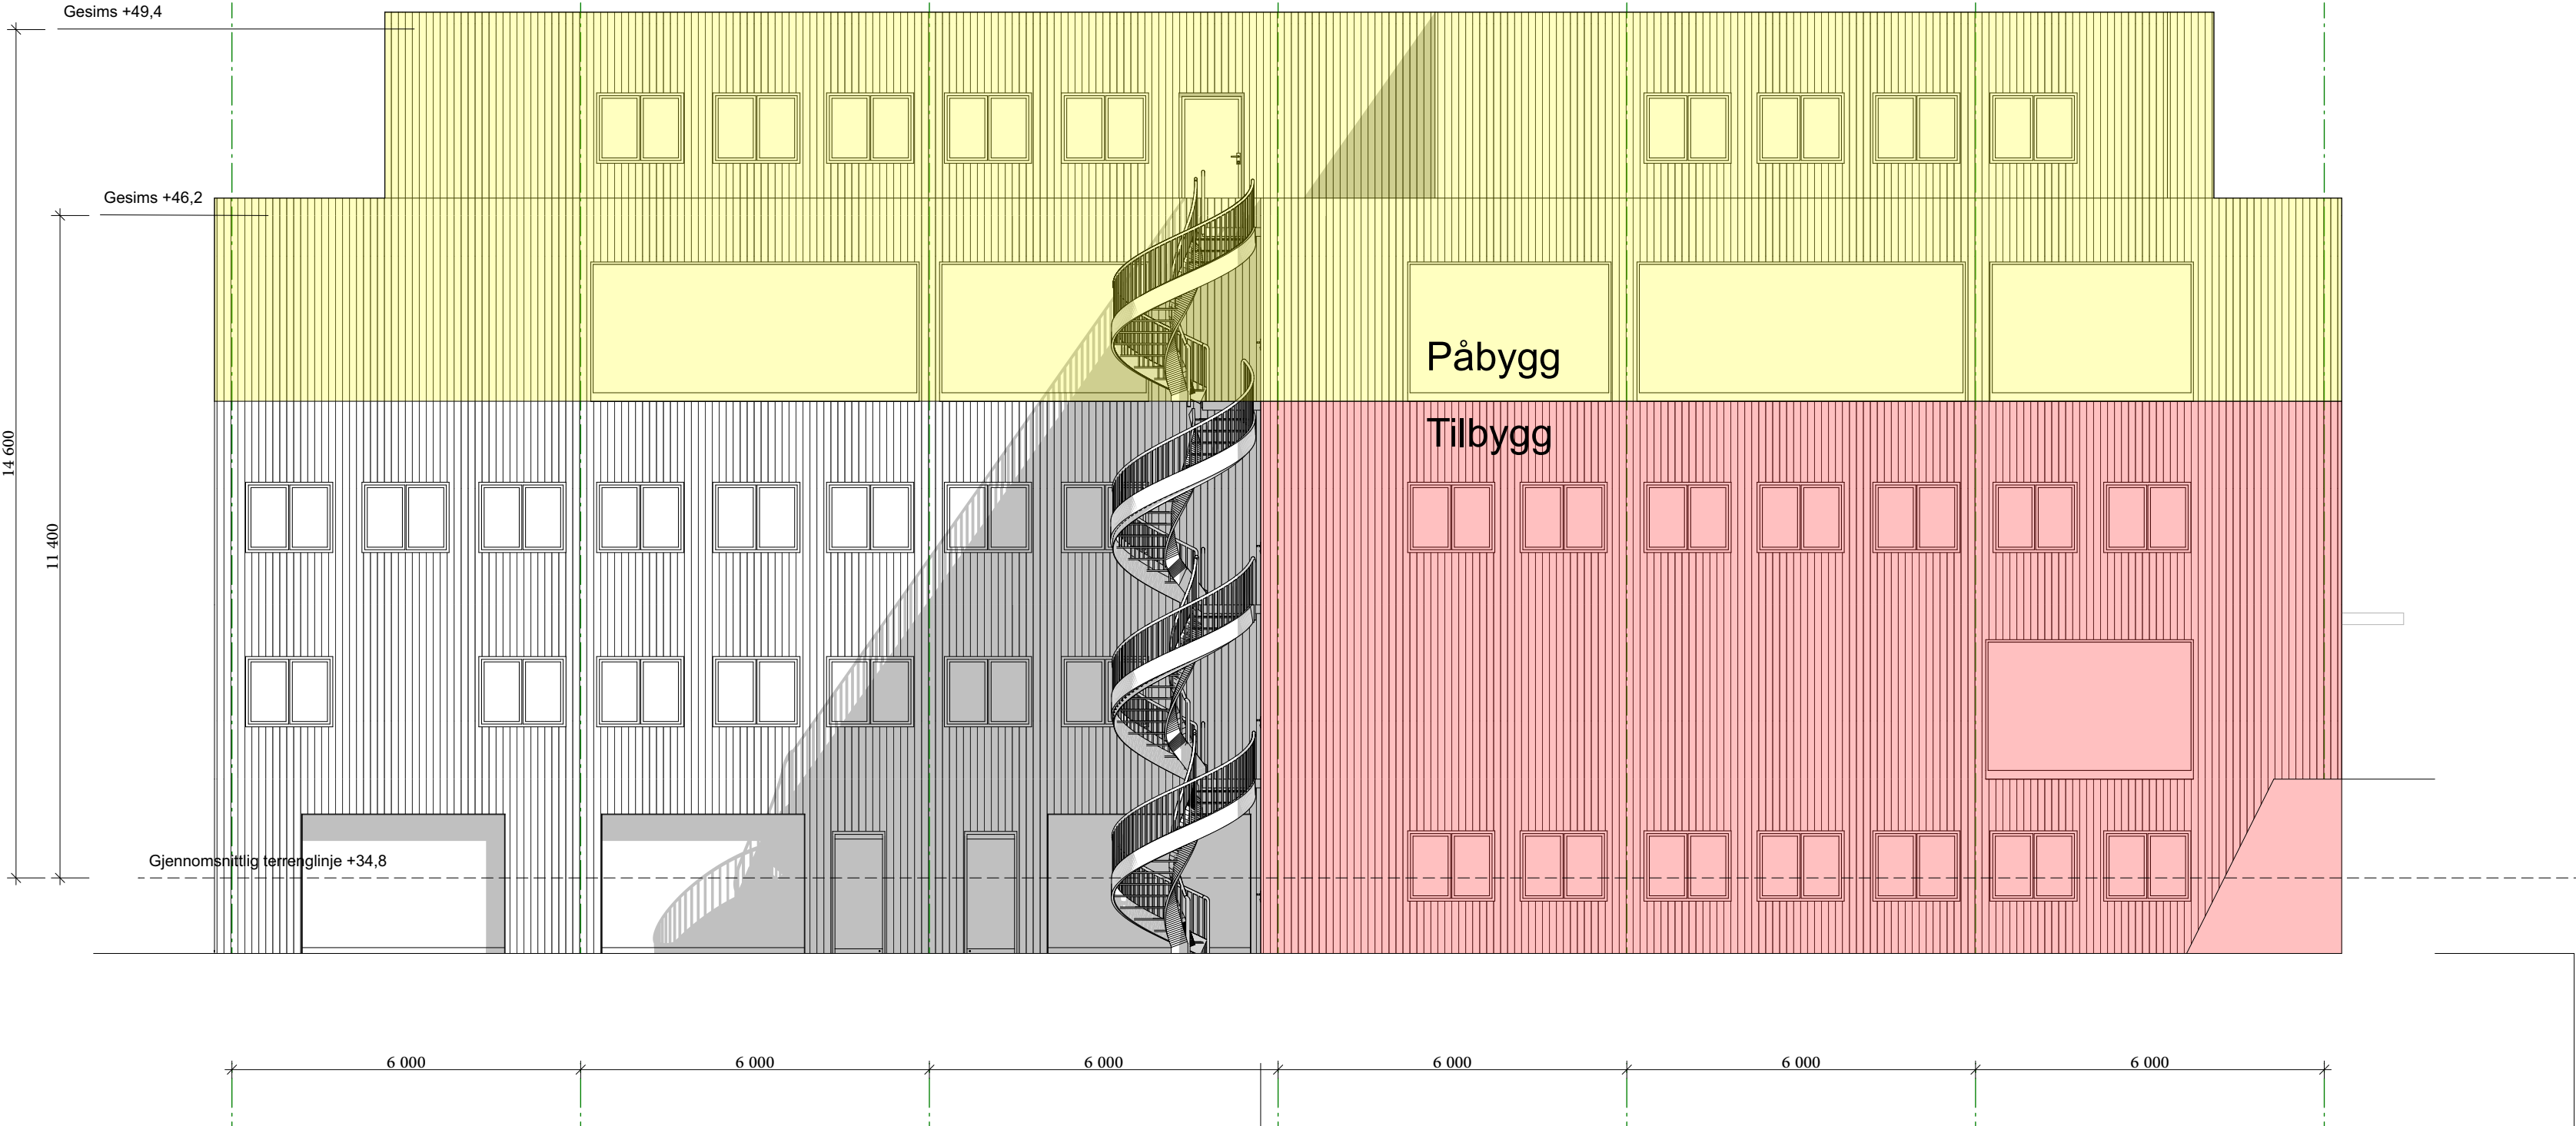

1:100 Fasade Sør


Tegningsnr. A40-2

Revisjon nr.

Type tegning  
Fasade Sør og Øst

| Rev | Nr | Beskrivelse                          | Dato       | Sign | Kontr |
|-----|----|--------------------------------------|------------|------|-------|
| 2   |    | Fjernet bruksending, revidert tekst. | 22.04.2023 | GAR  | LTM   |
| 1   |    | Markere tilbygg og påbygg med farge. | 30.11.2022 | YO   | LTM   |

Lokalisering:

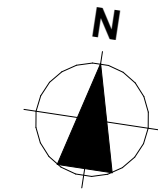

S \ ITT  
ARKITEKTUR AS

Tiltakshaver

Øhres Auto AS

Prosjekt

Næringsbygg  
Olav Ingstads vei 7B,  
1351 Rud

|                                    |                       |                                                 |
|------------------------------------|-----------------------|-------------------------------------------------|
| Gnr./Bnr./Festnr.:<br>80/72        | Dato<br>22.04.2023    | Målestokk<br>1:100                              |
| Prosjektnr.:<br>39-21              | Tegningsnr.:<br>A40-2 | Kontroll prosjekt.<br>Sign. Kontroll<br>GAR LTM |
| Type tegning:<br>Fasade Sør og Øst |                       |                                                 |