


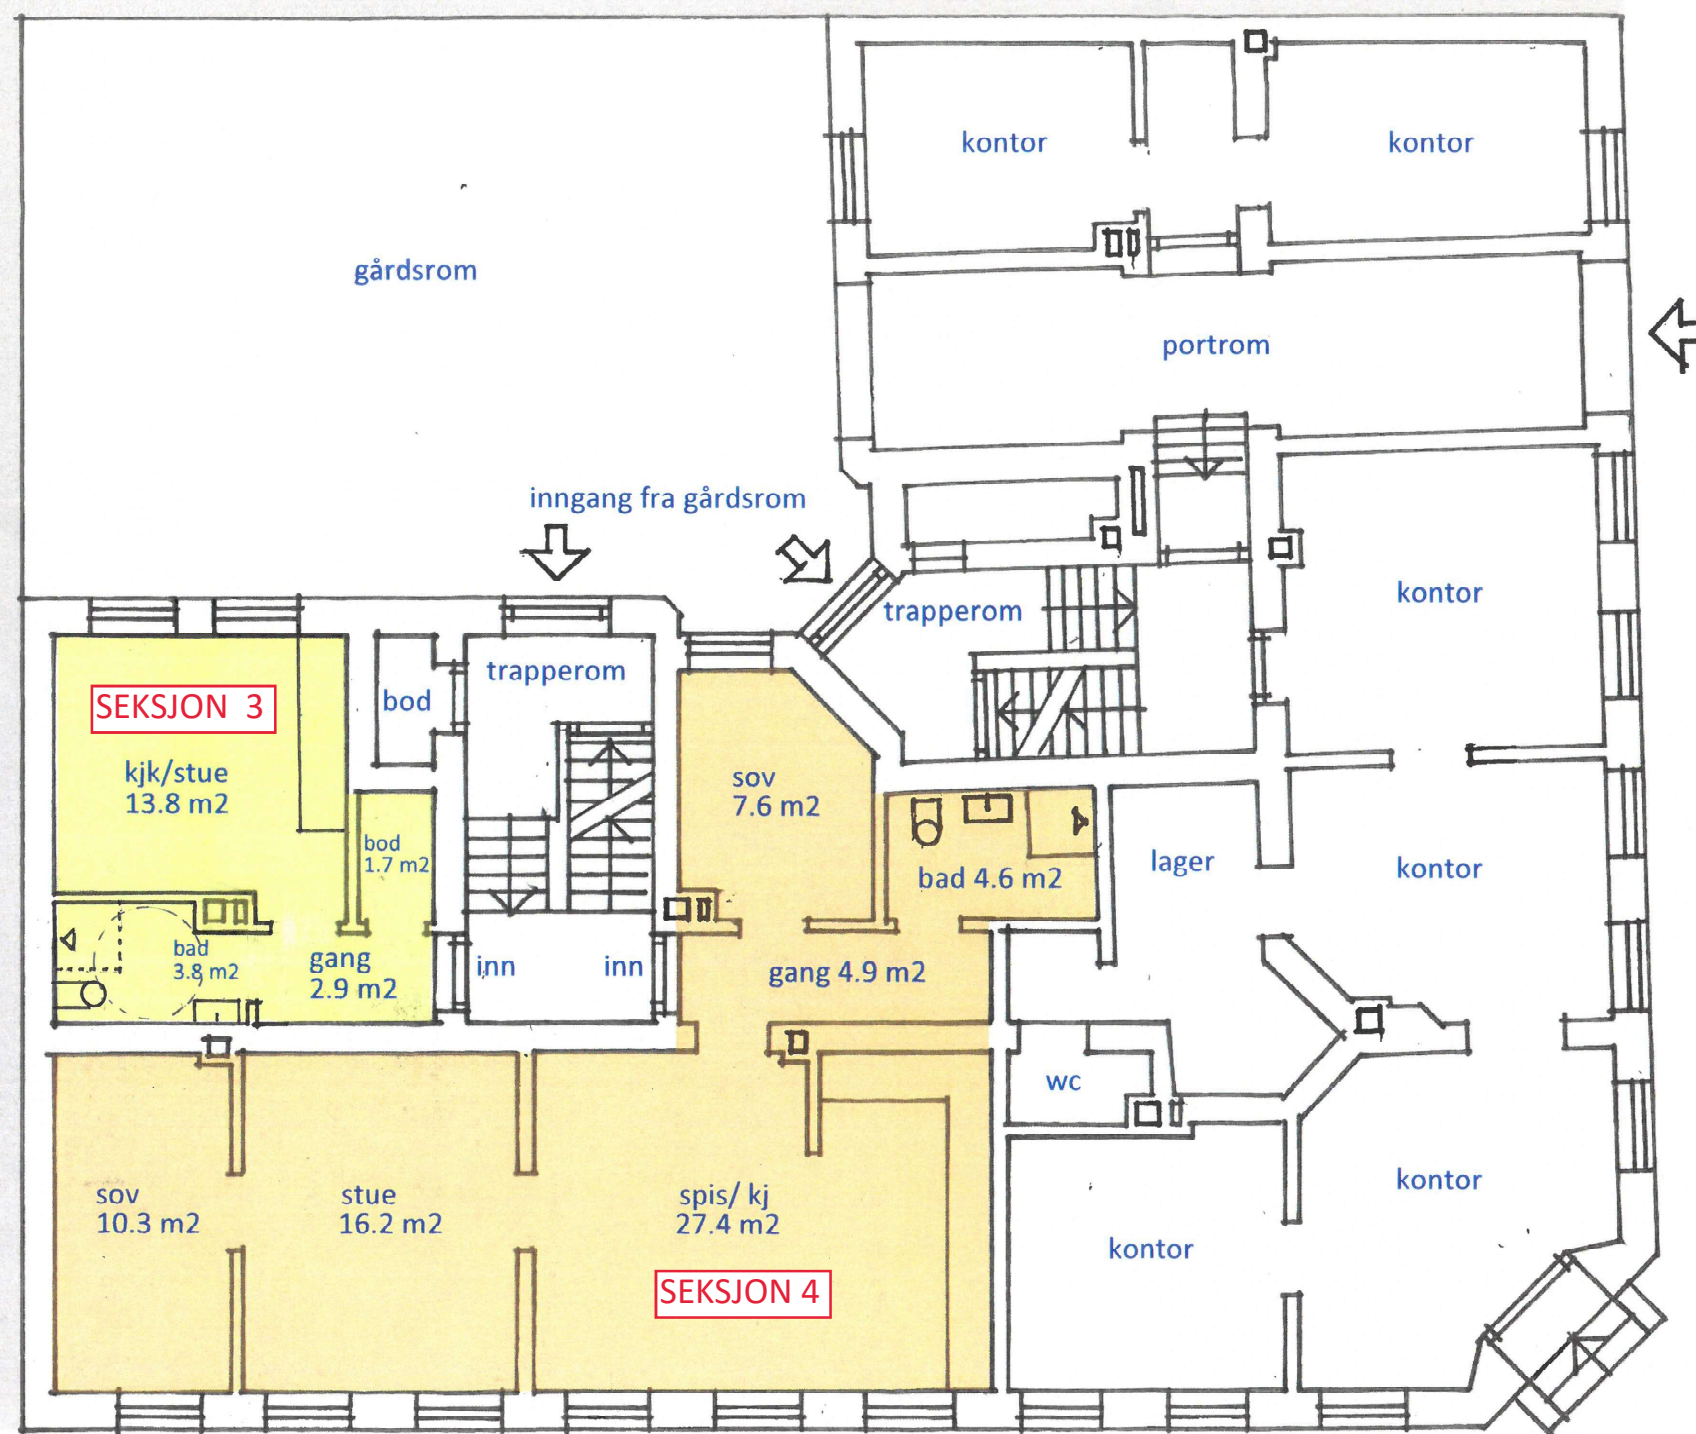

leiligheten er markert med farge

DRONNING ASTRIDS GATE

VIBES GATE



SNITT
ARKITEKTUR AS

Prosjekt: VIBES GATE 1 B ENDRING AV BOENHETER		Kontroll prosjekt: Sign.: TE Kontroll: LTM	
Tiltakshaver: Astrid Borgnes / Svein Andreas Bjogne		Gnr./Bnr./Festnr.: 214/407	
Prosjekterende: SNITT ARKITEKTUR AS			
© Alle rettigheter tilhører utførende for prosjektering, kopiering eller bruk av disse tegningene er forbudt uten skriftlig samtykke		Dato: 03.03.2025	
Tegning: PLAN 1. ETASJE		Målestokk: 1:100 (A3)	
		Tegningsnr.: E 01	Rev.: