


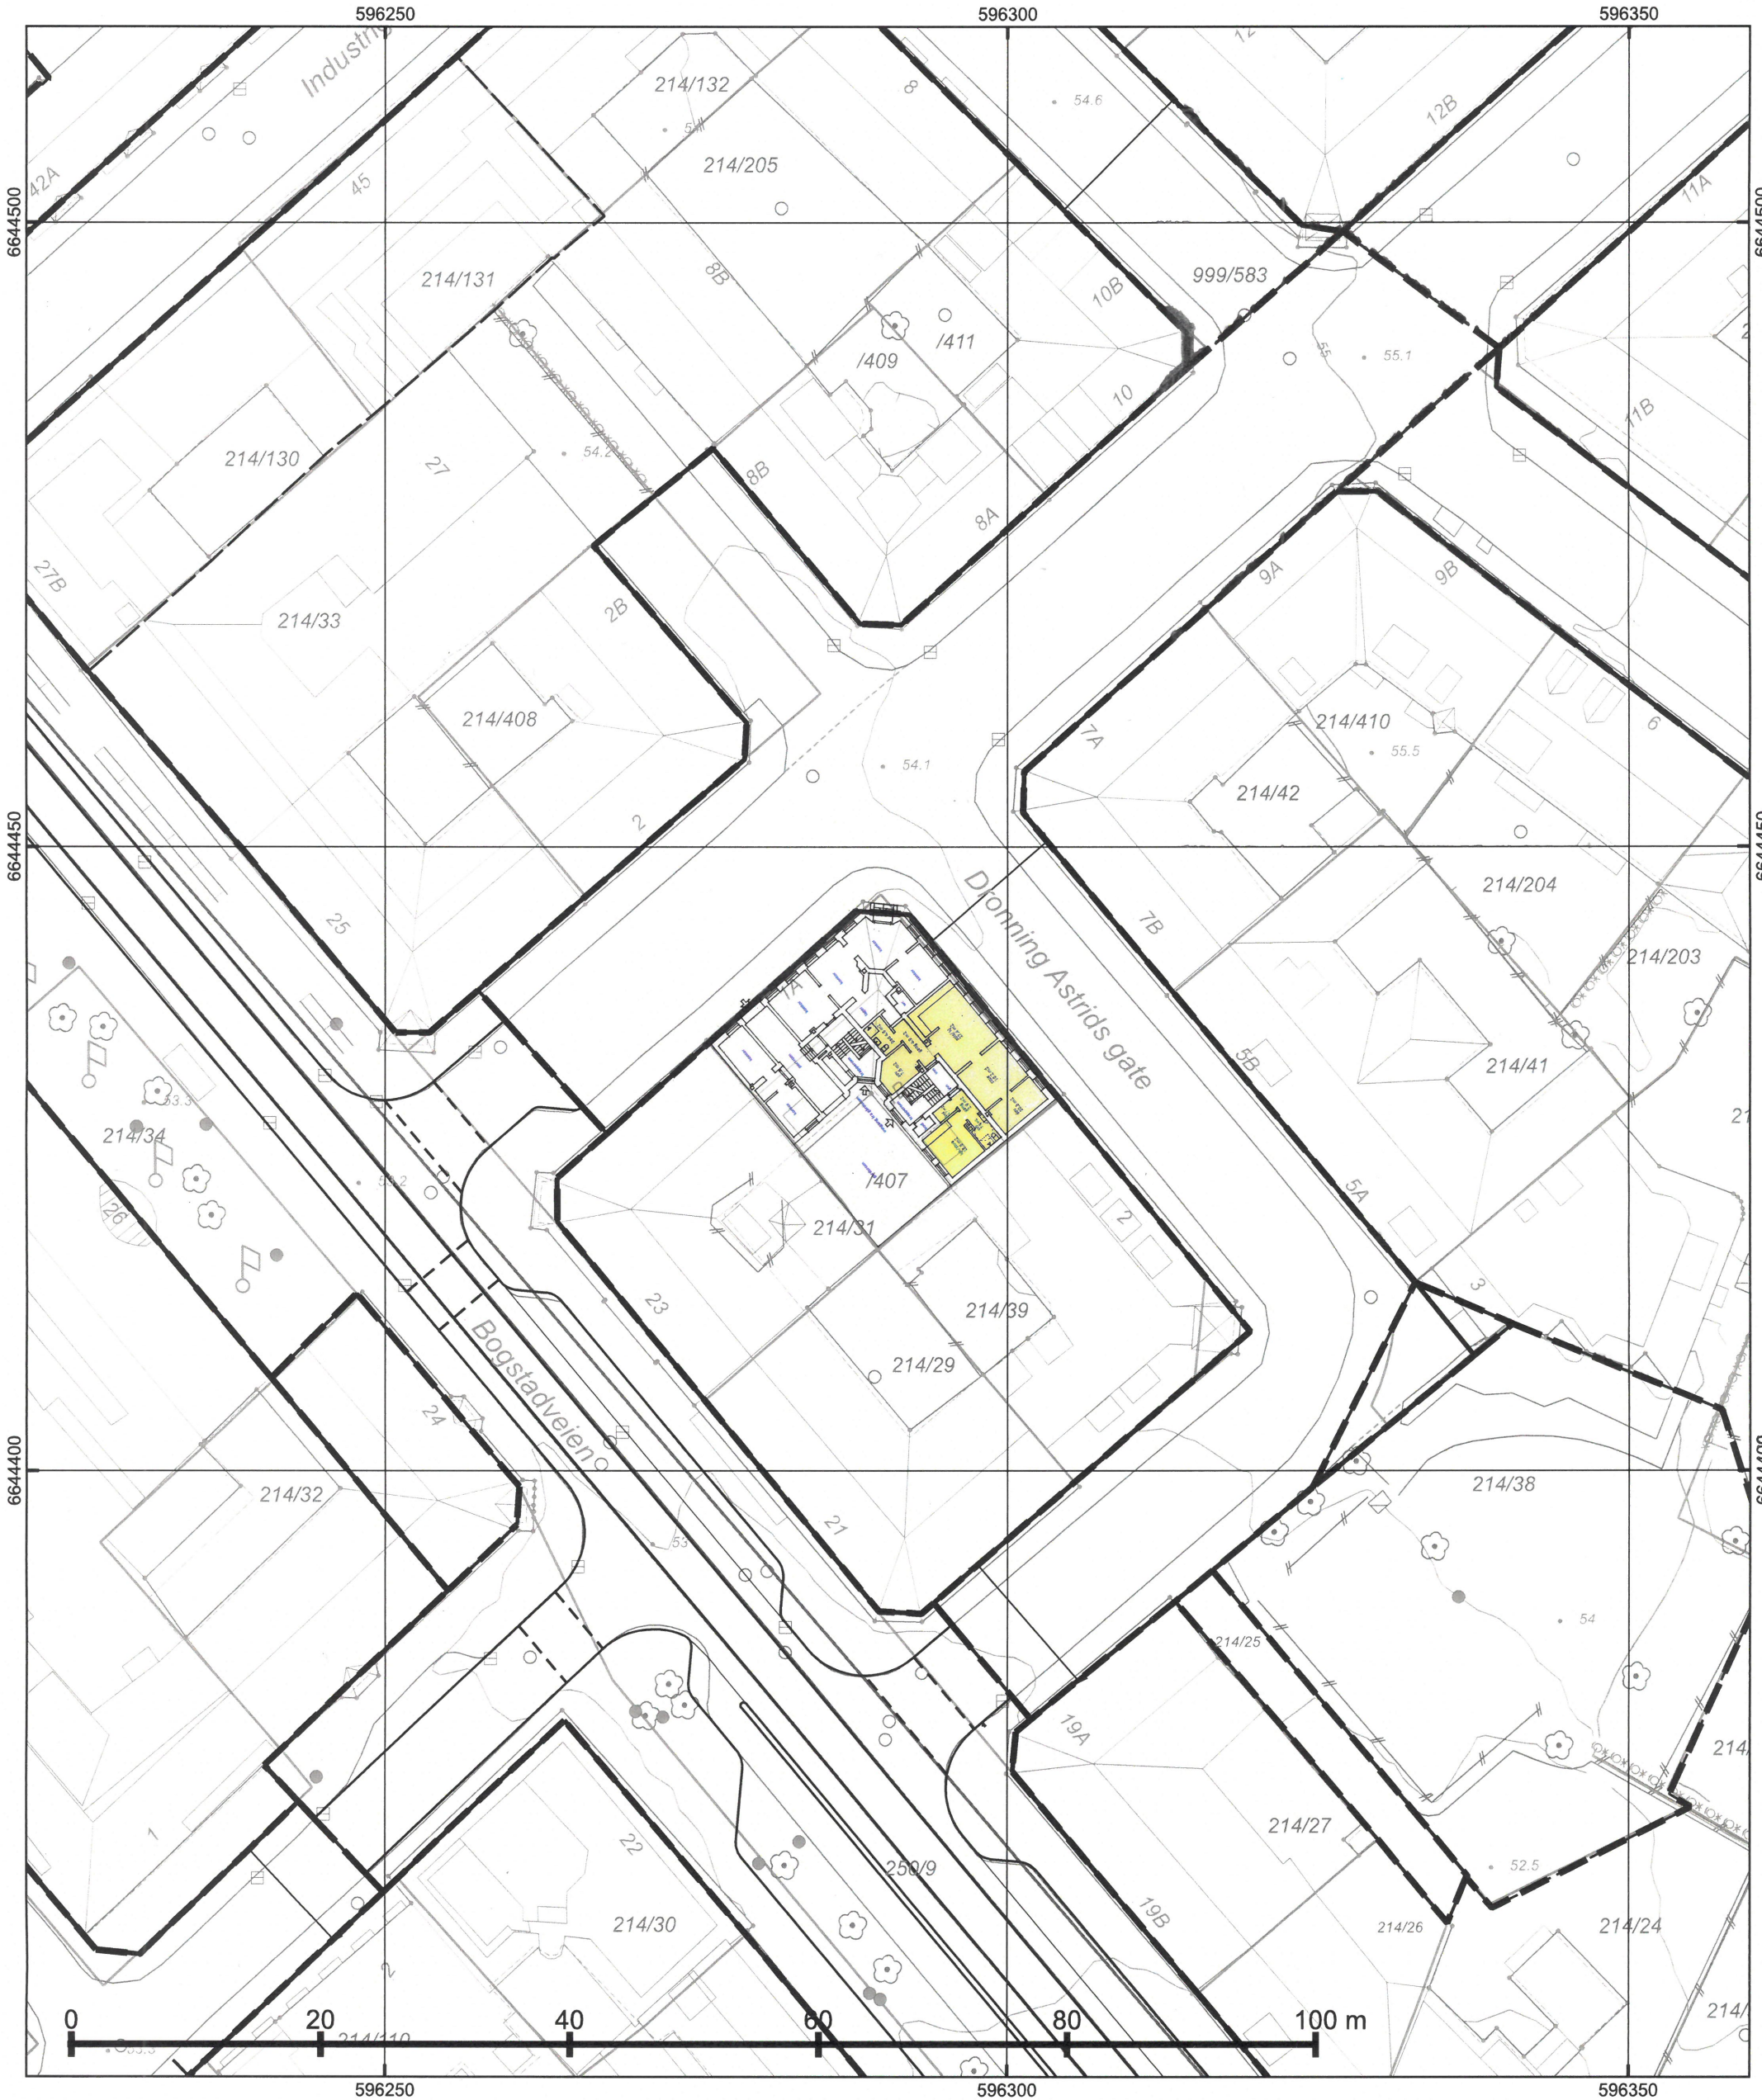

© Plan- og bygningsetaten, Oslo kommune



Oslo

Dato: 20.12.2023
Bruker: tas
Målestokk 1:500
Ekvidistanse 1m
Koord.system: EUREF89 - UTM sone 32
Høydereferanser
- Reguleringsplan: Se reg.best.
- Bakgrunnskart: NN2000
Originalformat: A3



Situasjonskart		
– Kartet er sammenstilt for: Byggesak		
PlottID/Best.nr: 317782/ 86482923	Deres ref.: Kommentar:	
Adresse: VIBES GATE 1B		
Gnr/Bnr: 214/407		

Opprinnelig reguleringsplan gir rammer for høyder på planlagt bebyggelse ut fra terrenghøydene slik de var da reguleringsplanen ble vedtatt. Det nye sammenstilte reguleringsplankartet viser dagens terreng- og tomtesituasjon. Planens originale vedtakskart er tilgjengelig i Saksinnsyn.

Beskrivelse:

ENDRING AV BOENHETER

NR:

D 01

Dato:

03.03.2025

Revidert dato: