


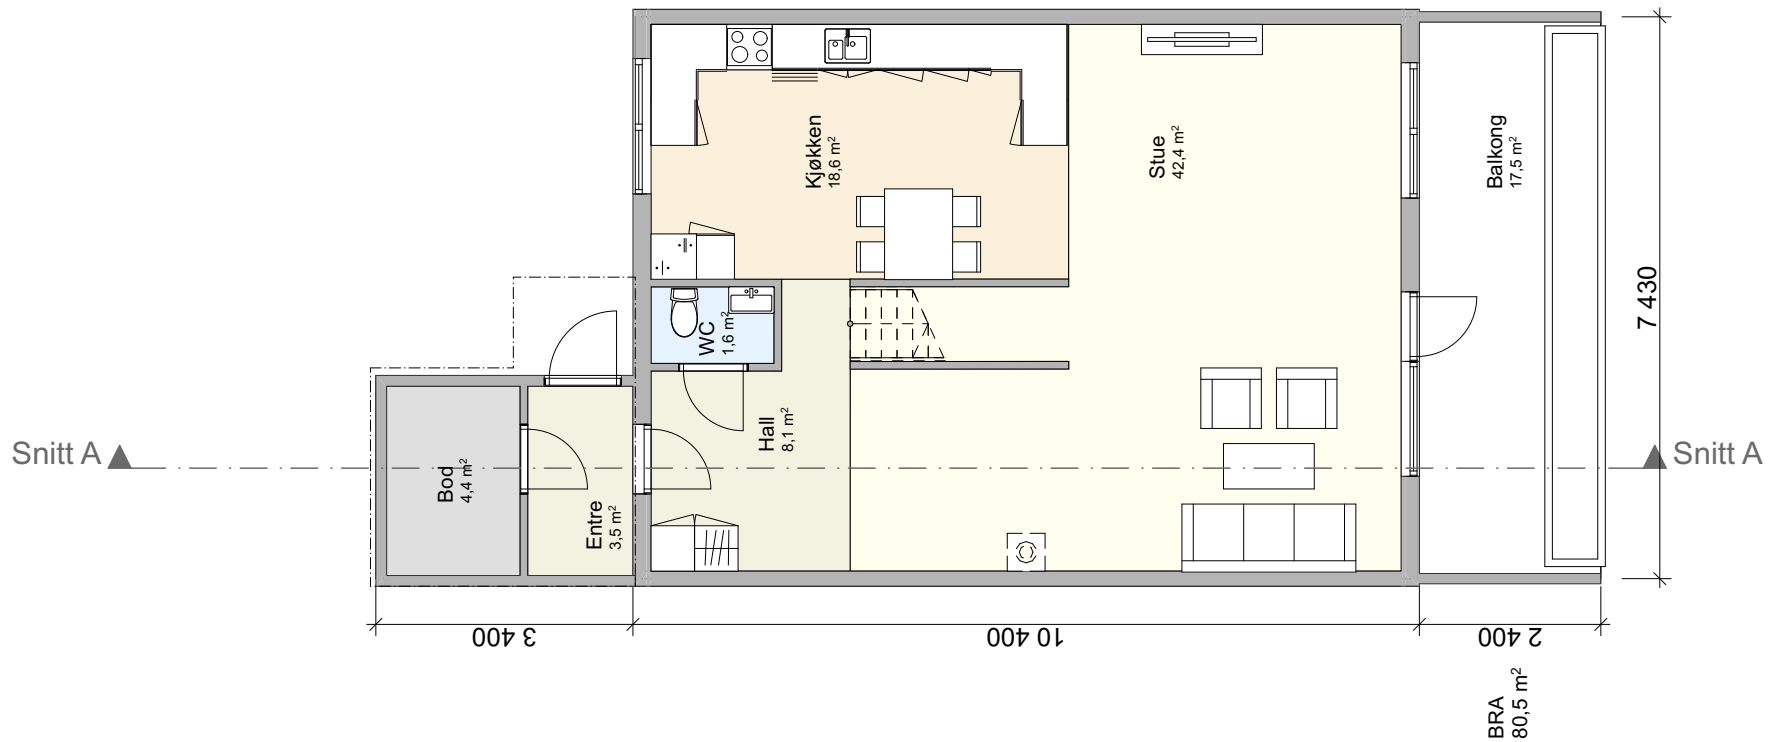

Rev	Nr	Beskrivelse	Dato	Sign	Kontr

Tegning
1. etasje
 Asstubbyen 30
 Asstubbyen 30 0381 Oslo

SNITT
 ARKITEKTUR AS

Prosjektnr..
39-24

Fase.
Byggesøknad

Dato opprettet
2/12/2024

Sign..
RS

Gnr./Bnr./Festenr..
28/1094

Kontroll
TE

Mål:
1:100

Godkjent
LTM

Tegningsnr..
BM-03

Rev. ID
01