


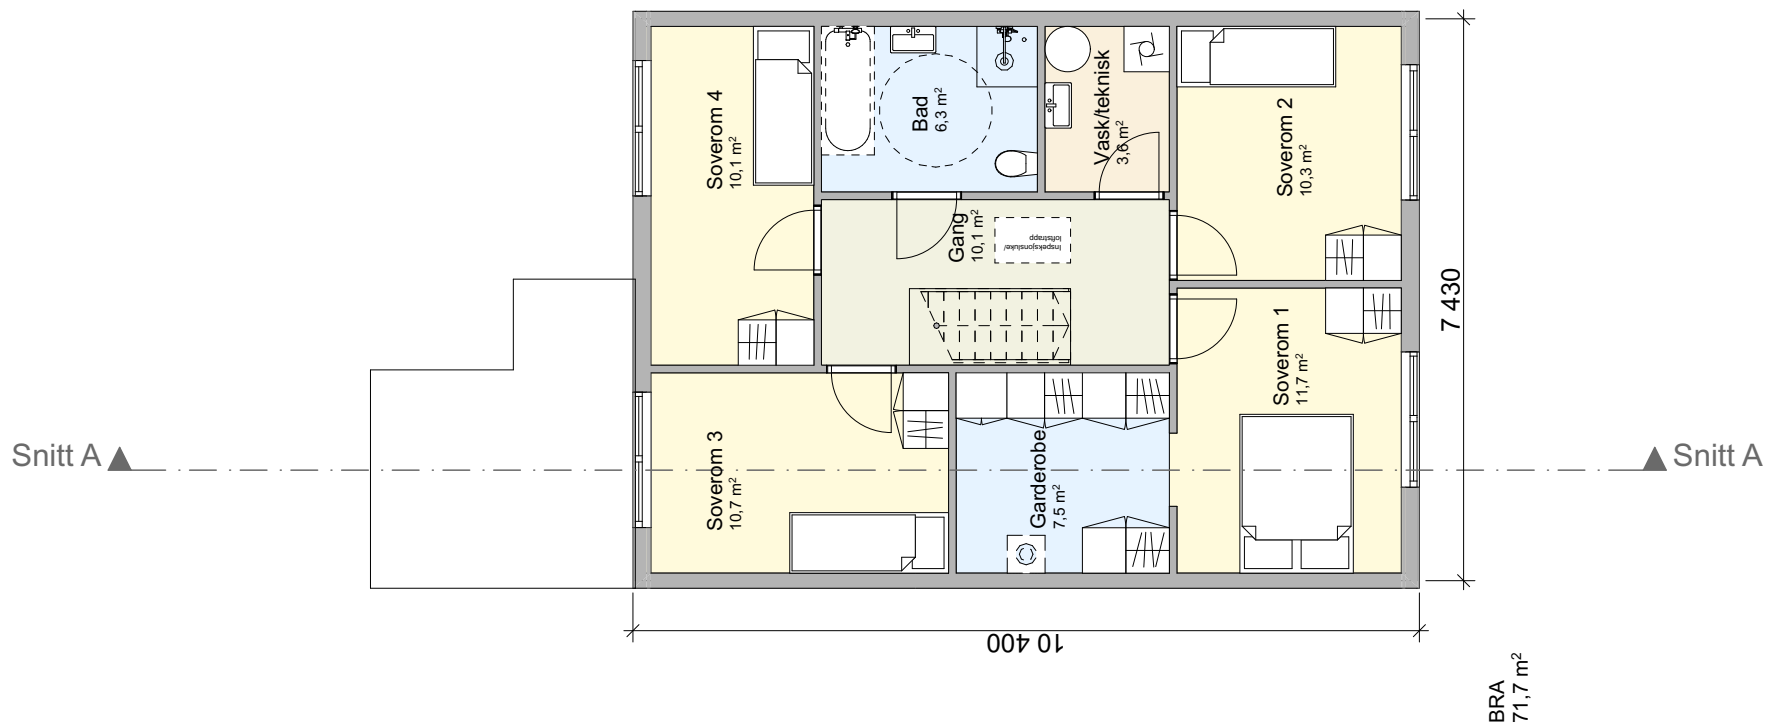

Rev	Nr	Beskrivelse	Dato	Sign	Kontr

Tegning
2. etasje
Asstubben 30
Asstubben 30 0381 Oslo



Prosjektnr.. 39-24	Dato opprettet 2/12/2024	Gnr./Bnr./Festenr.. 28/1094	Mål: 1:100	Tegningsnr.. BM-04
Fase. Byggesøknad	Sign.. RS	Kontroll TE	Godkjent LTM	Rev. ID 01